


Alte Oper Frankfurt

Ebene 1

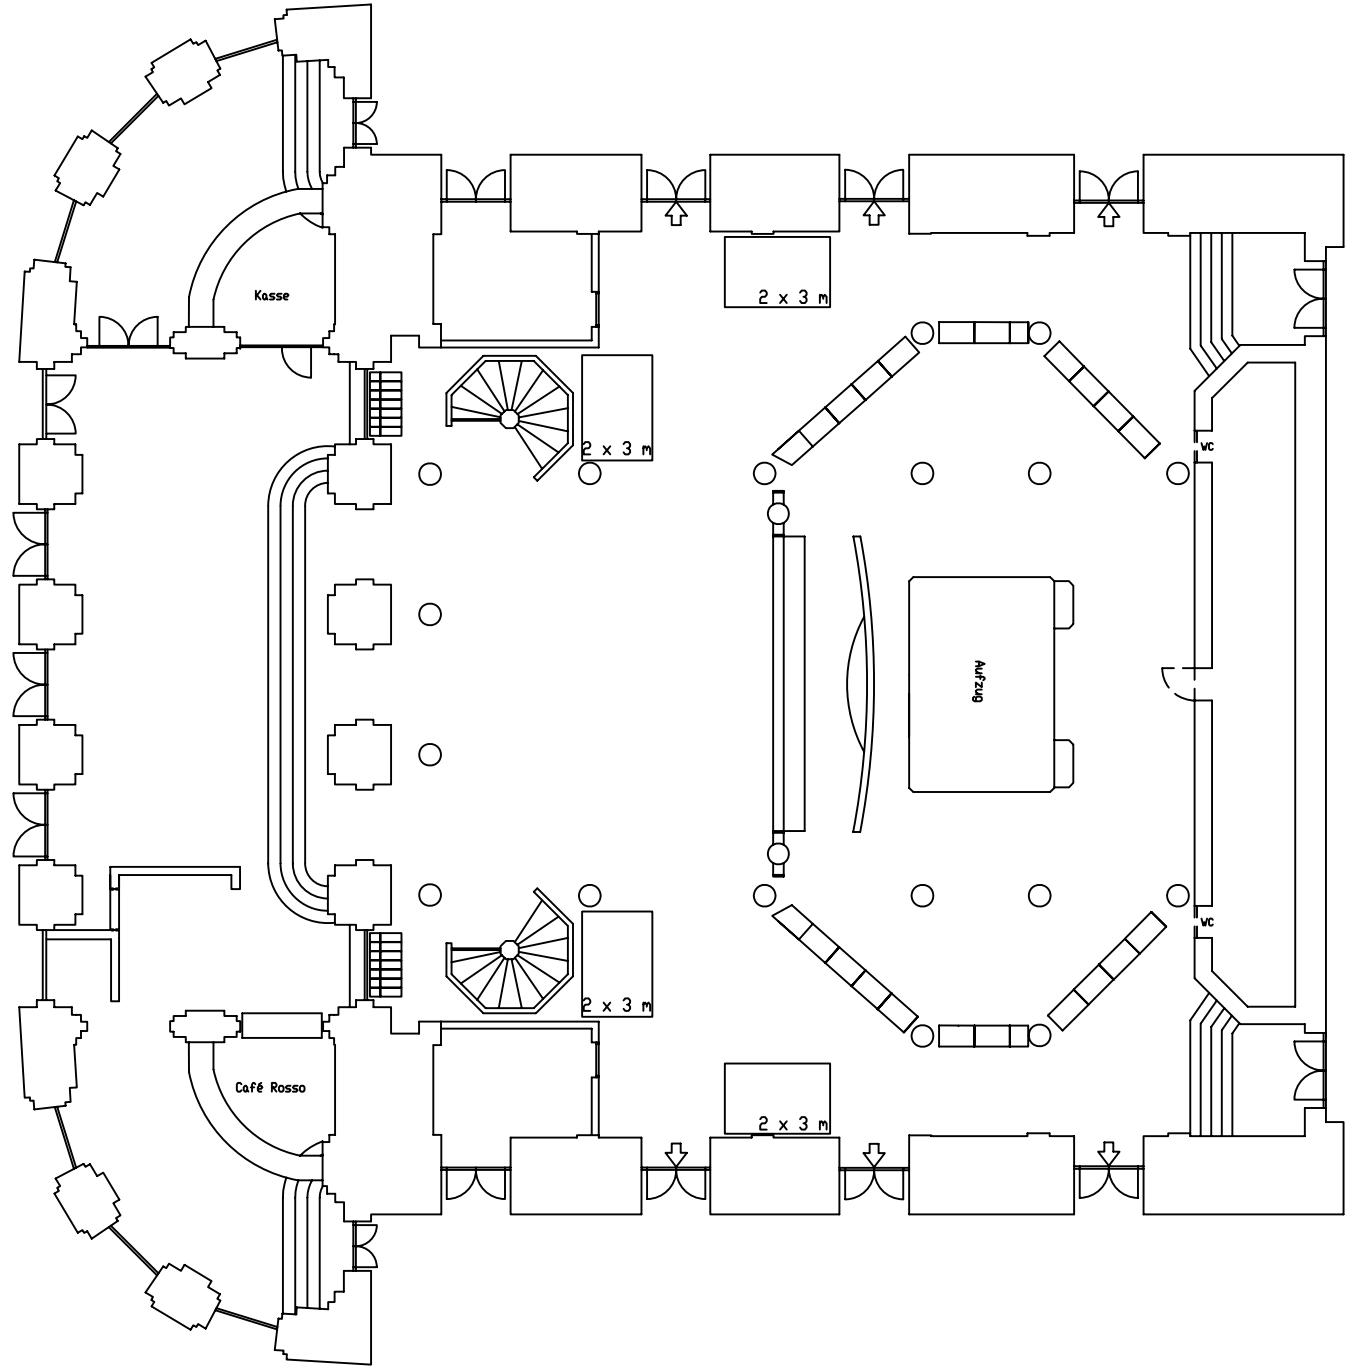


Alte Oper Frankfurt

Ebene 1

Ausstellungsfläche

Ebene 1

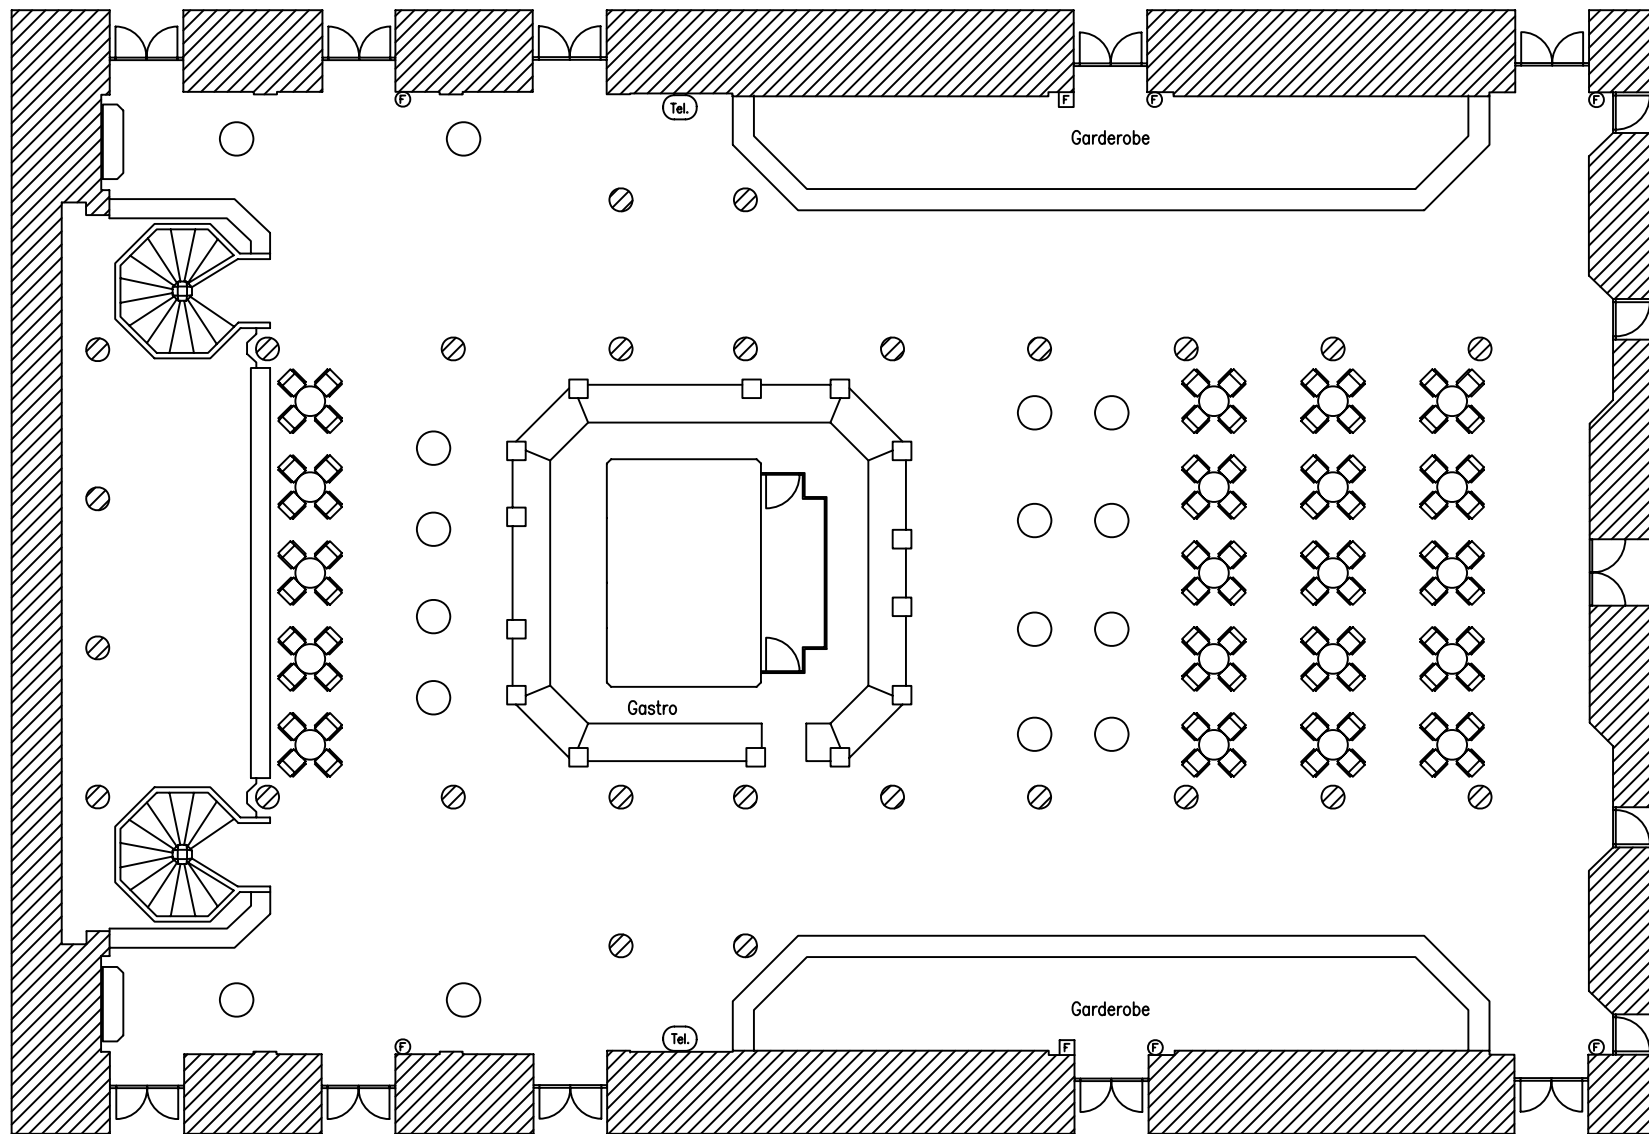


Deckenhöhe ist unterschiedlich:
 normale Decke: 2,30 m
 Unterzüge: 2,25 m
 Spiegeldecke: 2,55 m

ALTE OPER FRANKFURT

Ebene 2 / Garderobenfoyer


16 Stehtische – AOF (90 cm Durchmesser)
 80 Plätze

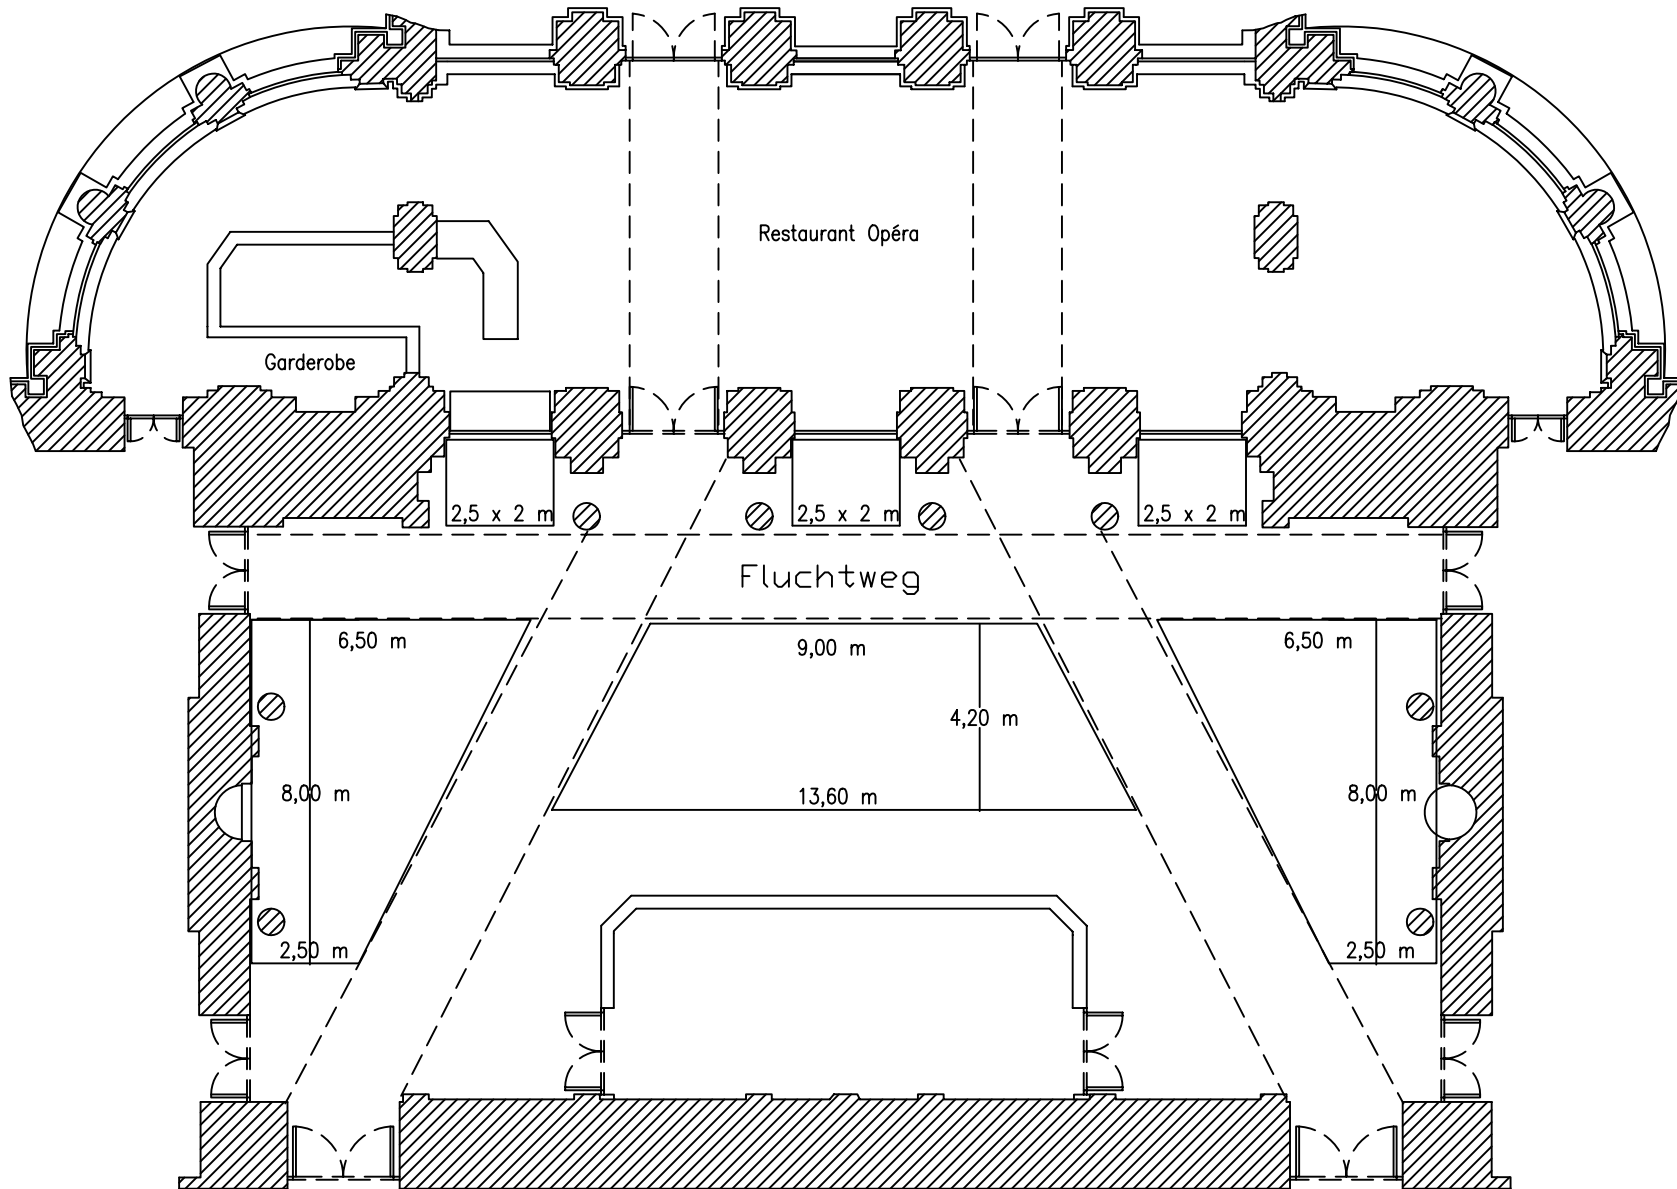

ALTE OPER FRANKFURT

Ebene 3 / Altes u. neues Foyer

Maximale Ausstellungsfläche

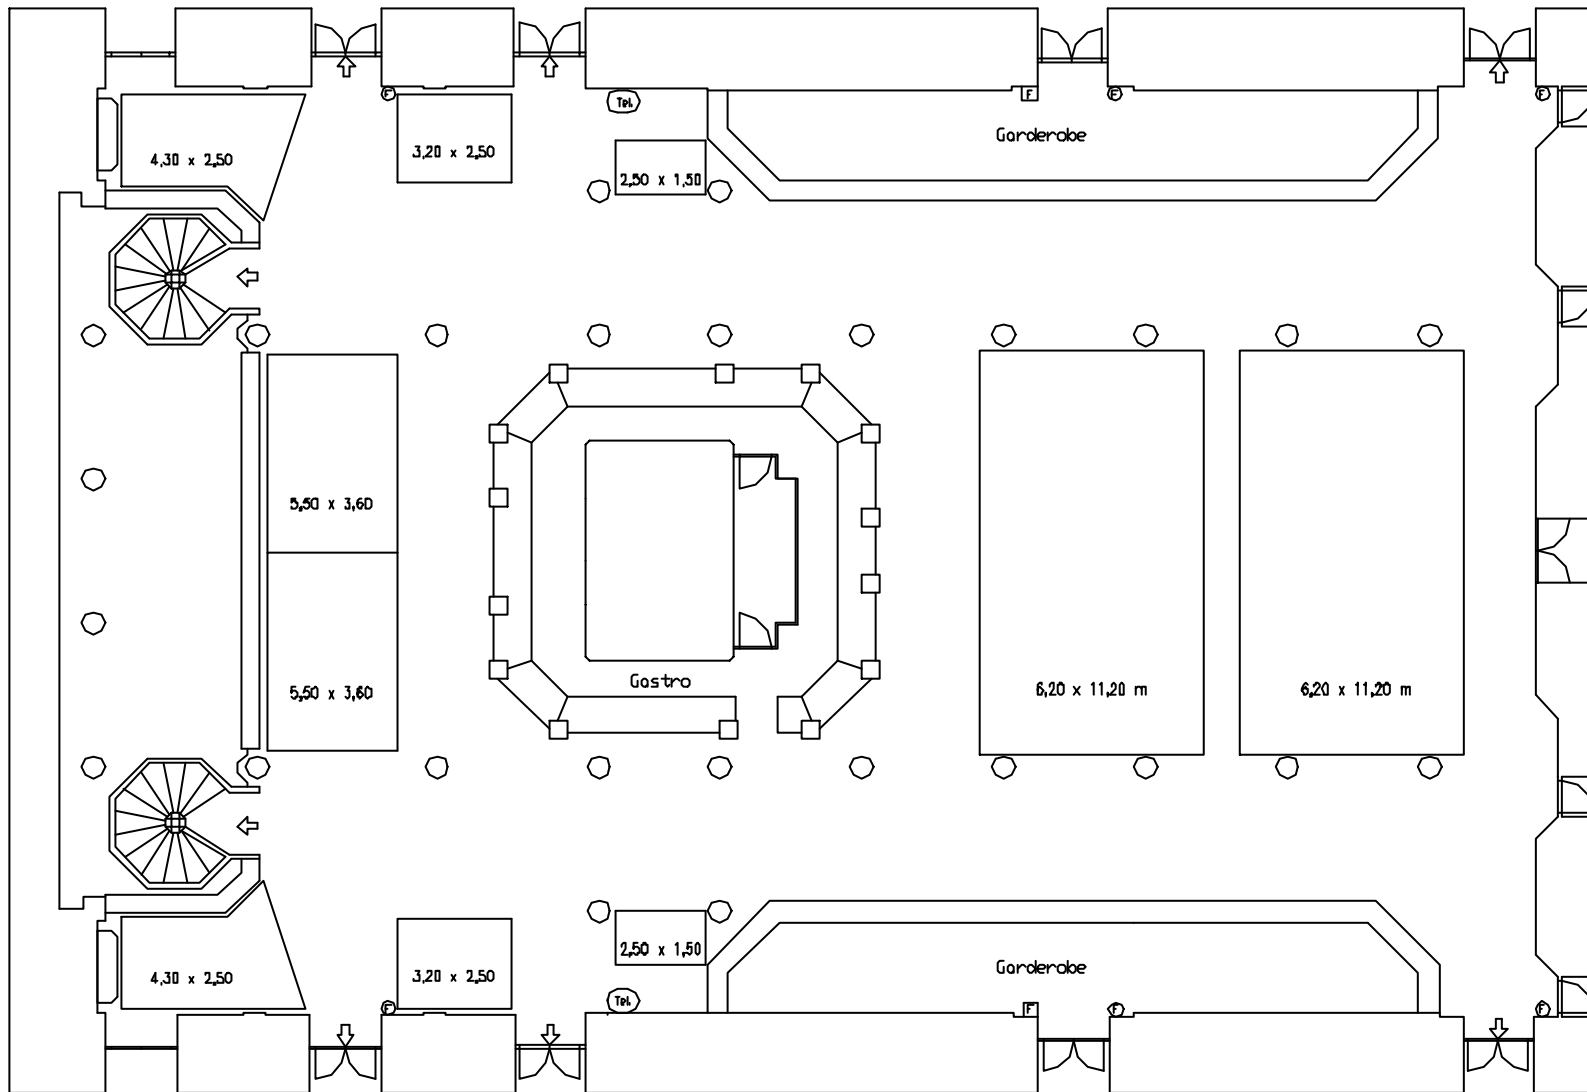


Deckenhöhe ist unterschiedlich:
 normale Decke: 2,30 m
 Unterzüge: 2,25 m
 Spiegeldecke: 2,56 m

Alte Oper Frankfurt

Ausstellungsfläche

Ebene 2

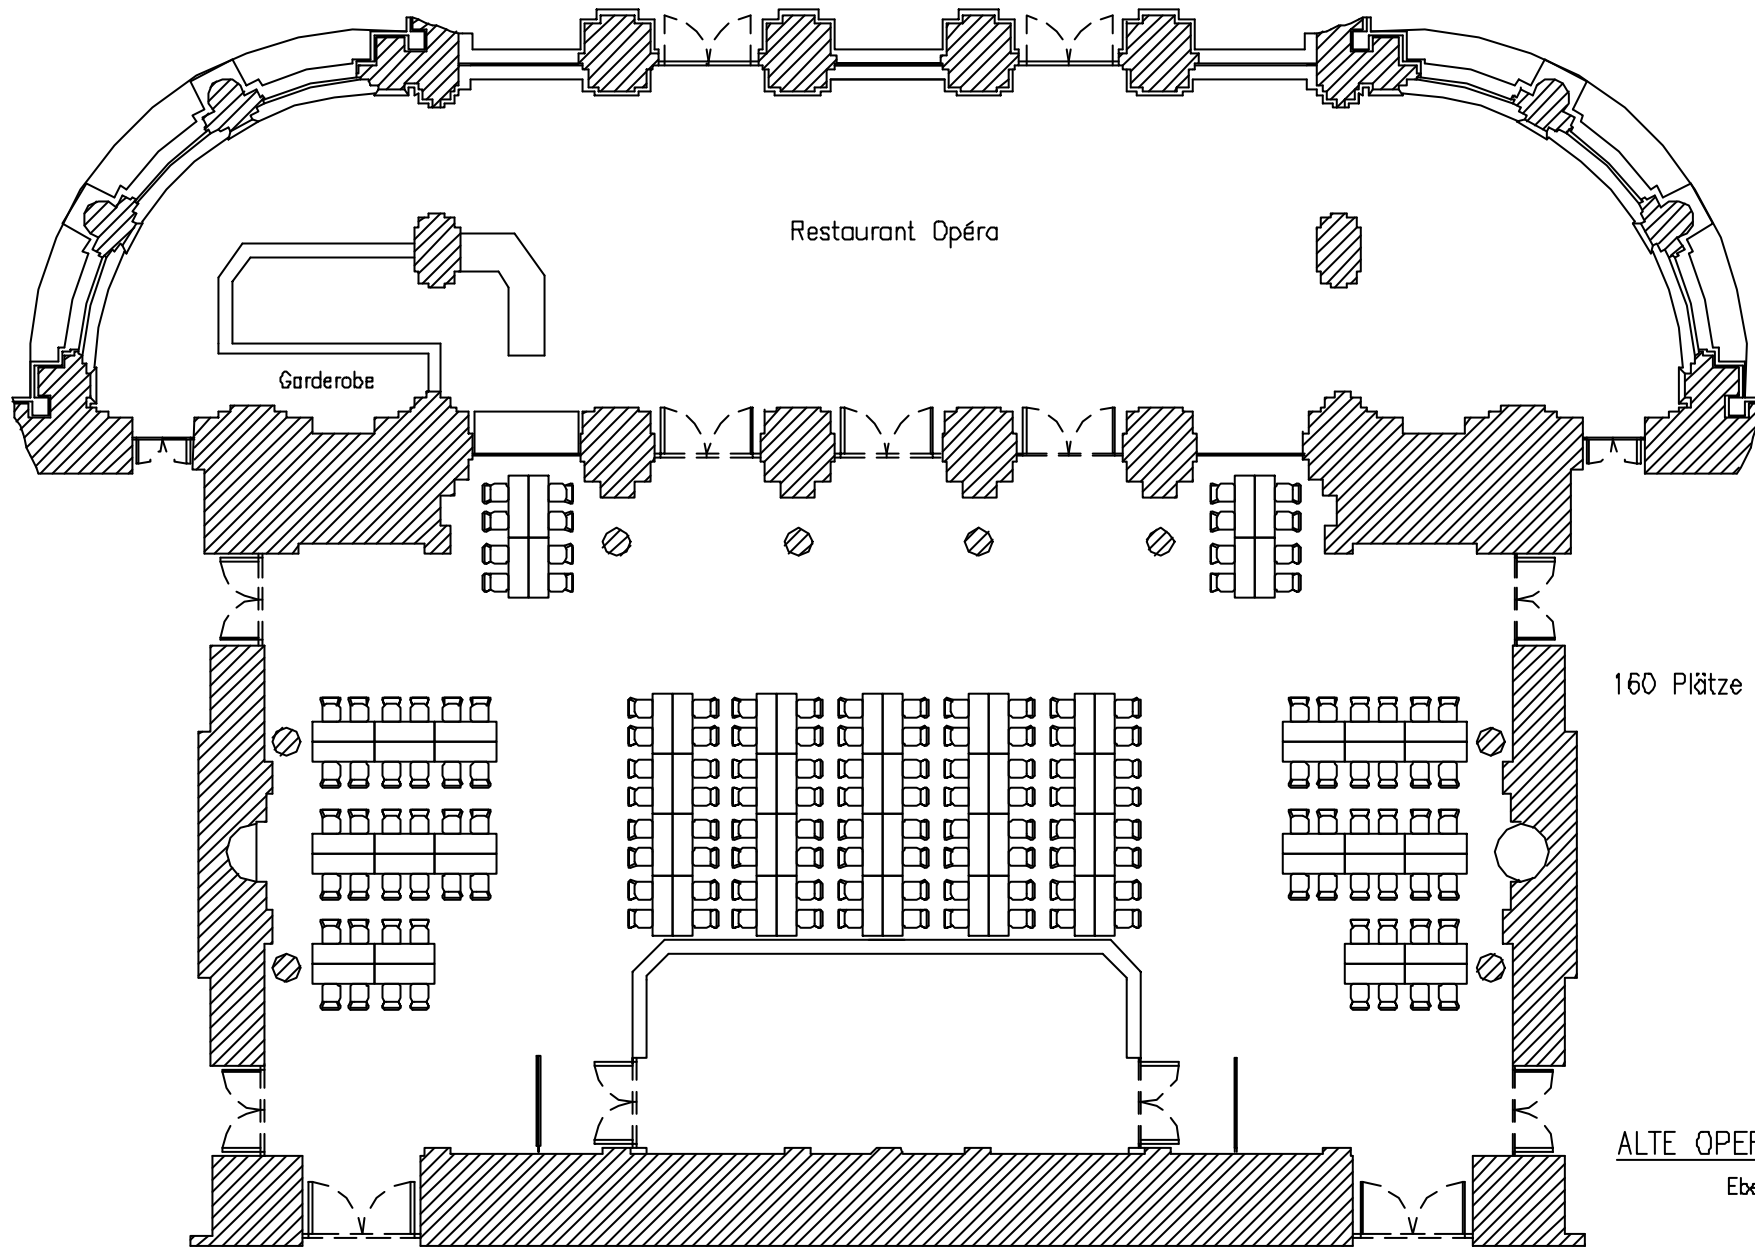


Restaurant Opéra

Garderobe

160 Plätze – Neues Foyer

ALTE OPER FRANKFURT

Ebene 3

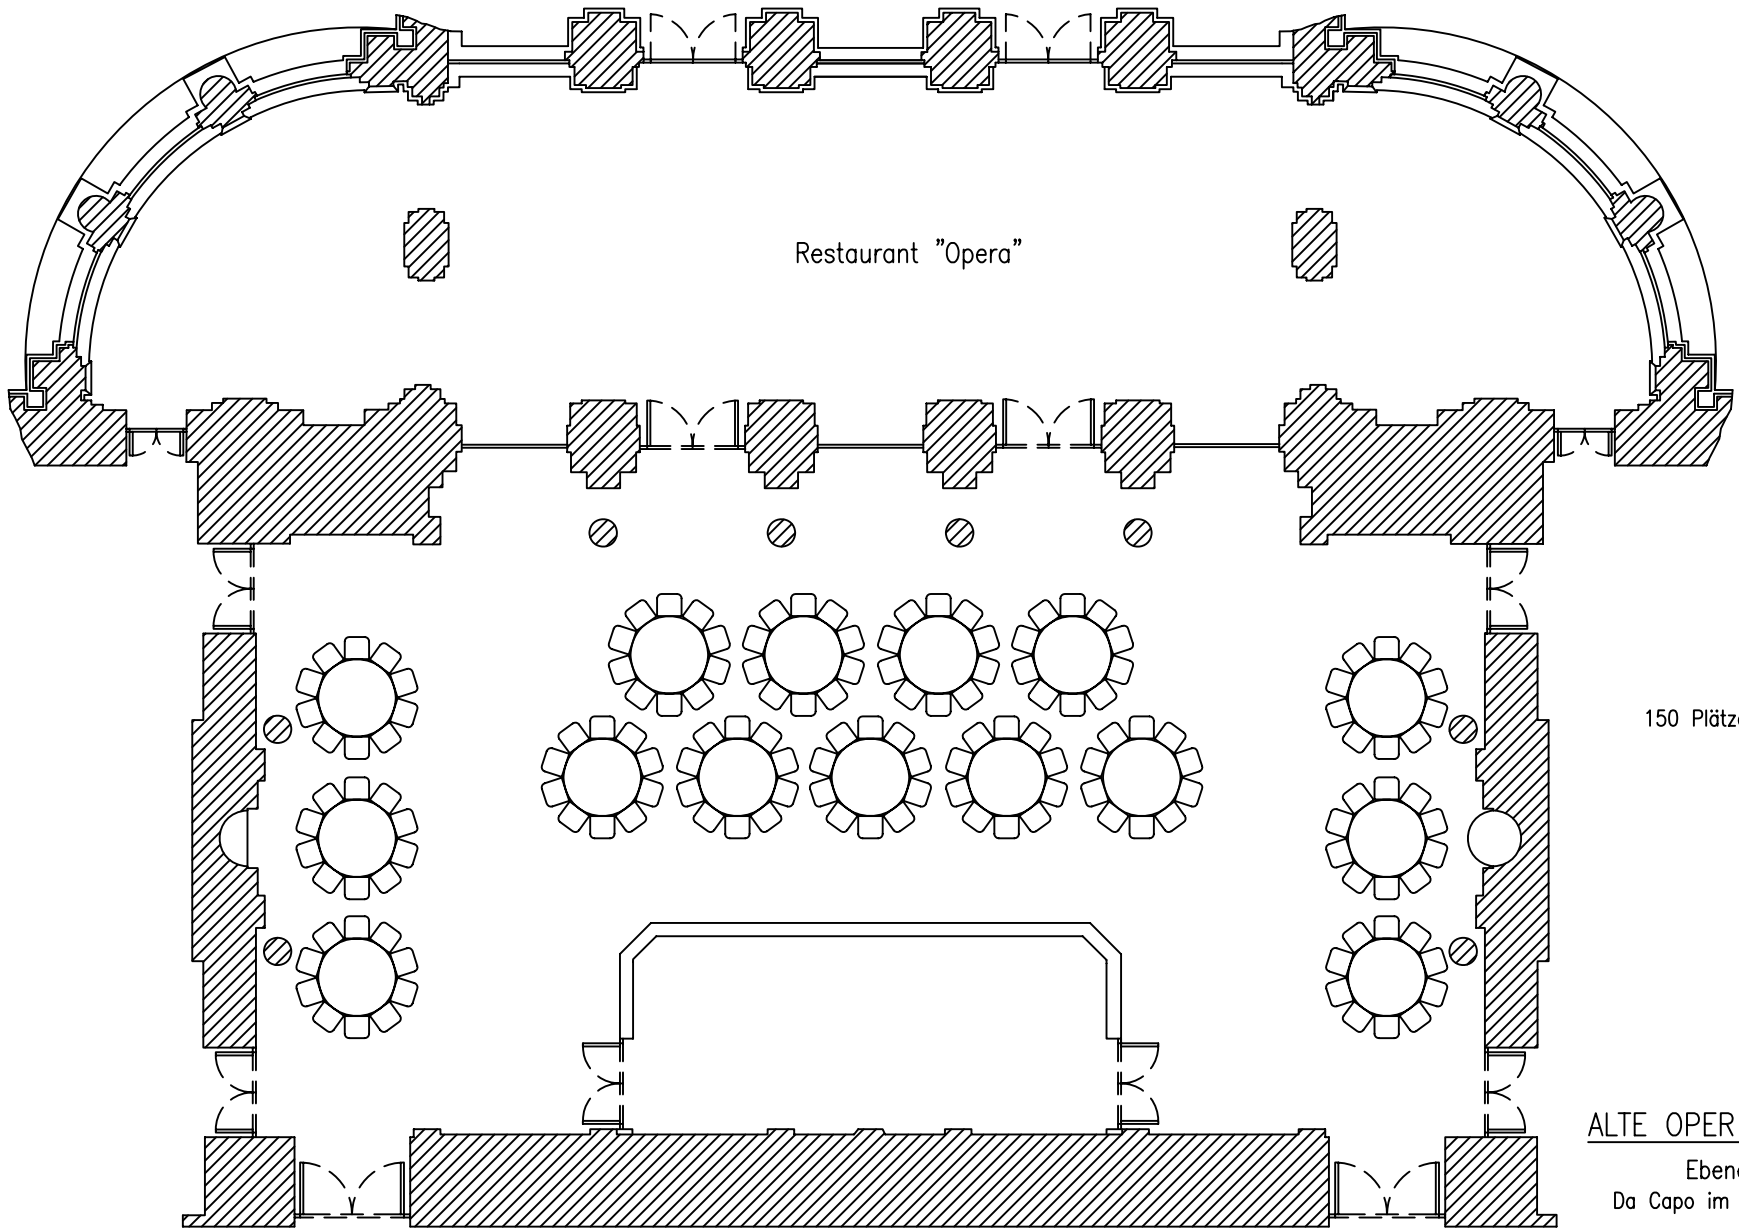


Restaurant "Opera"

150 Plätze

ALTE OPER FRANKFURT

Ebene 3
Da Capo im Neuen Foyer

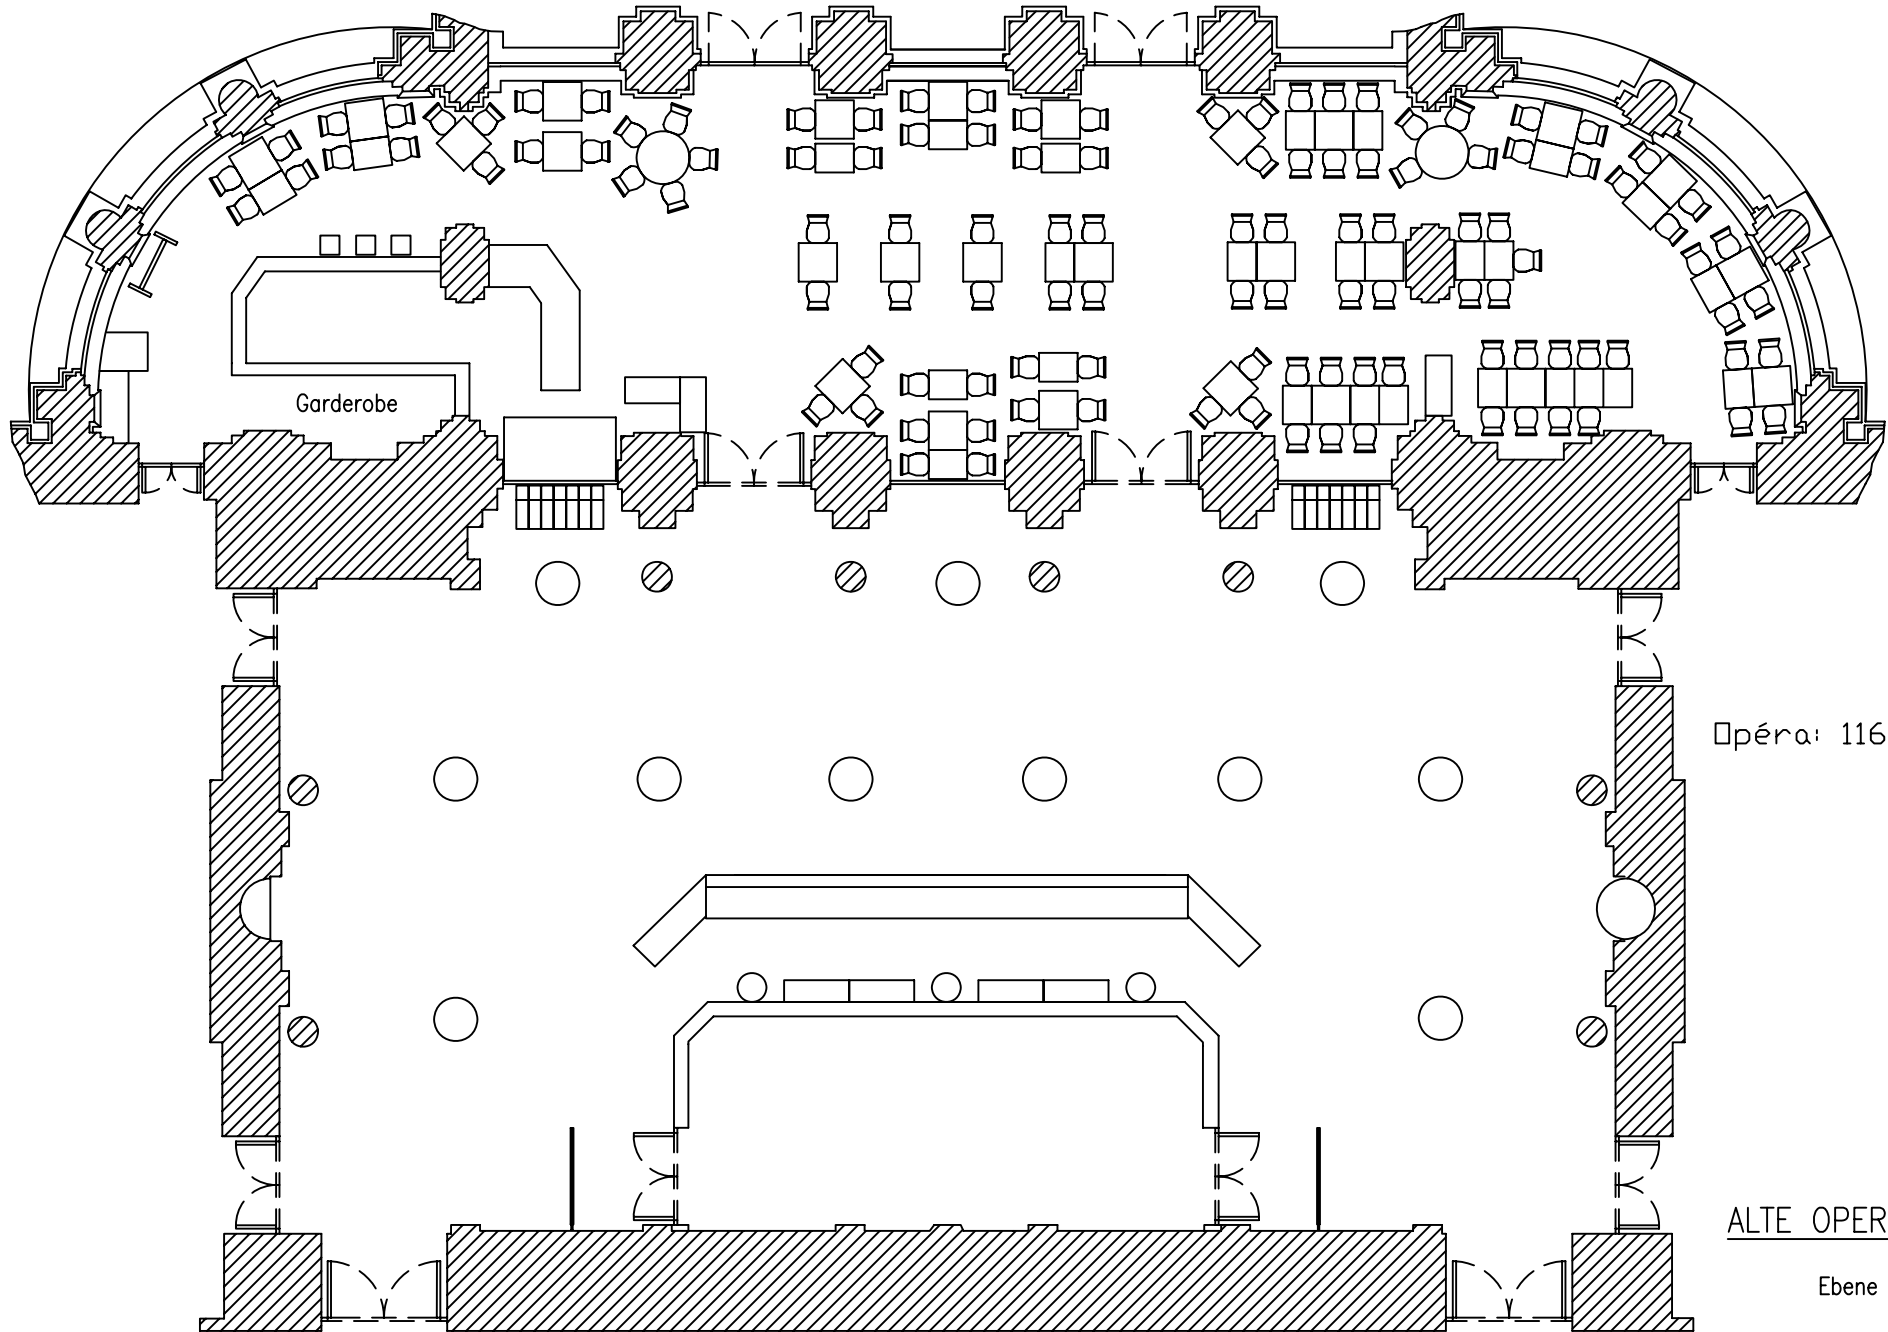

Garderobe

Opéra: 116 Plätze

ALTE OPER FRANKFURT

Ebene 3

Restaurant Opéra
Da Capo im Neuen Foyer