


Buehnenhoehen

Mittelpodien: +33/+50/+66/+83
 Seitenpodien: +16

531 Plätze

Alte Oper Frankfurt


Ebene 01 - Mozart Saal/Parkett

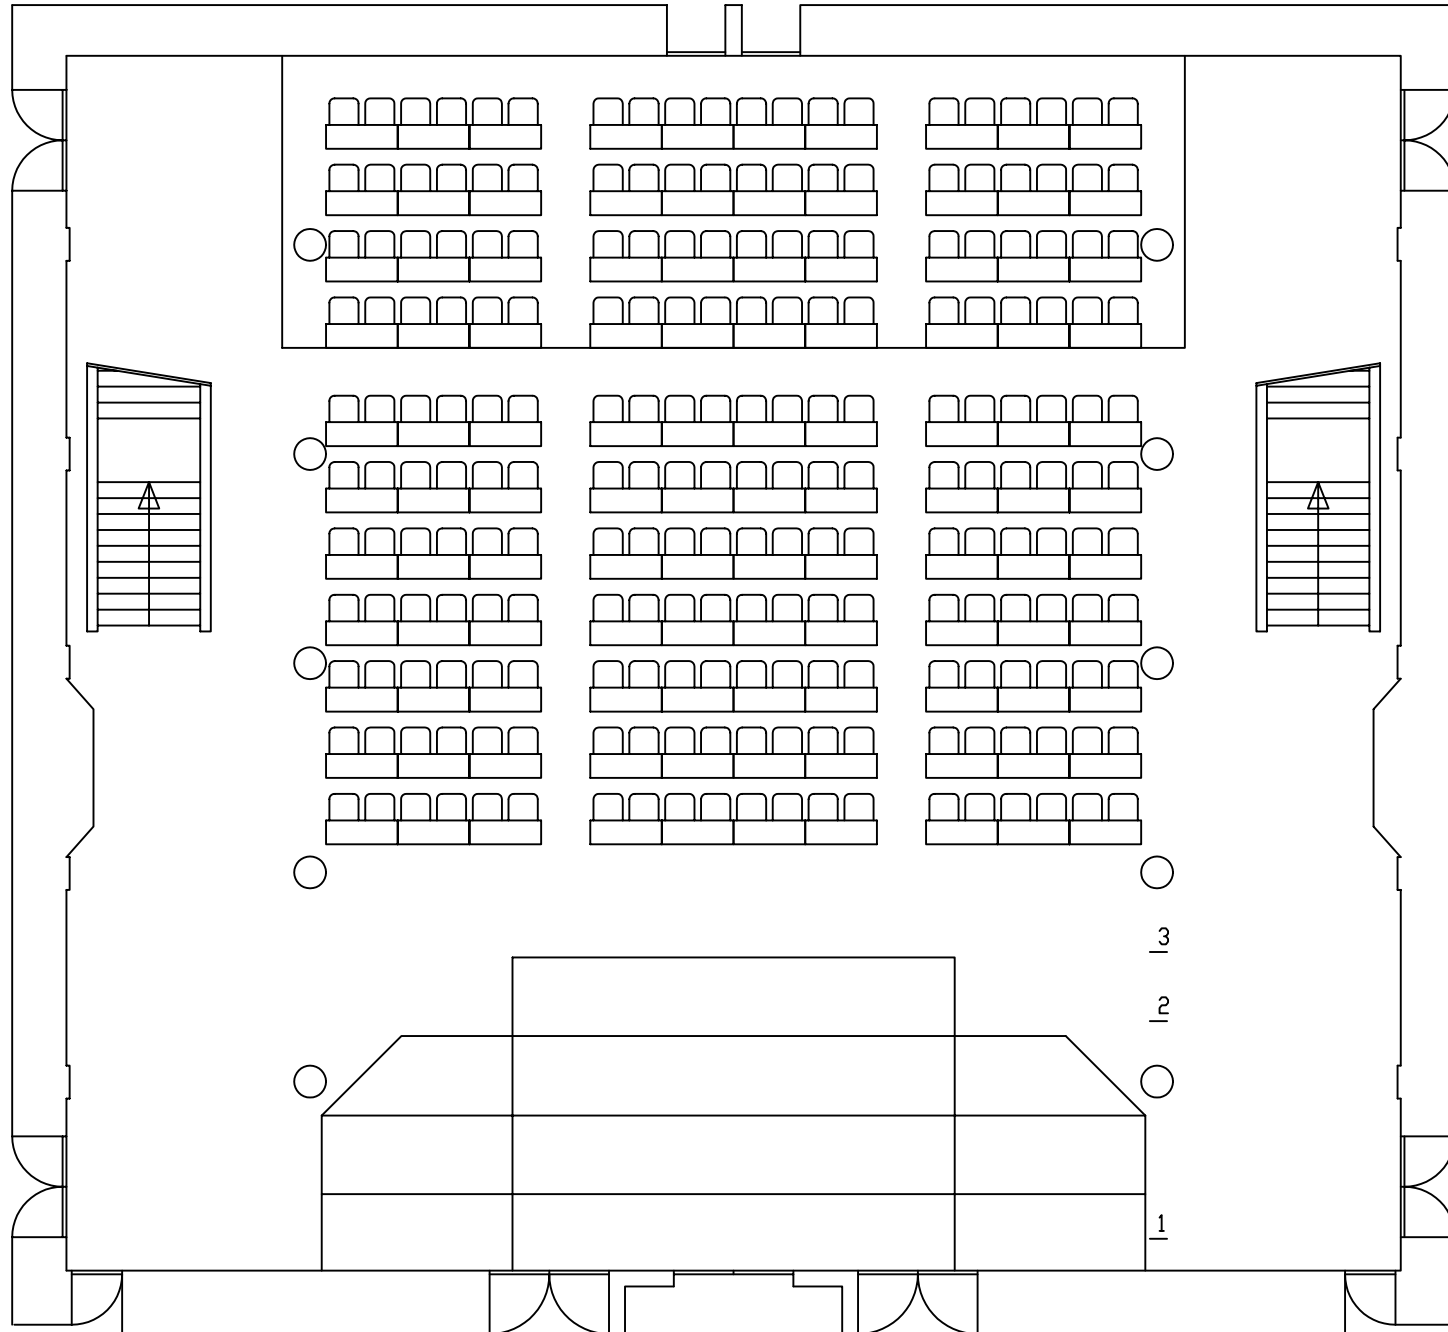

220 Plätze

Alte Oper Frankfurt


Ebene 01 / Mozart Saal – Parkett

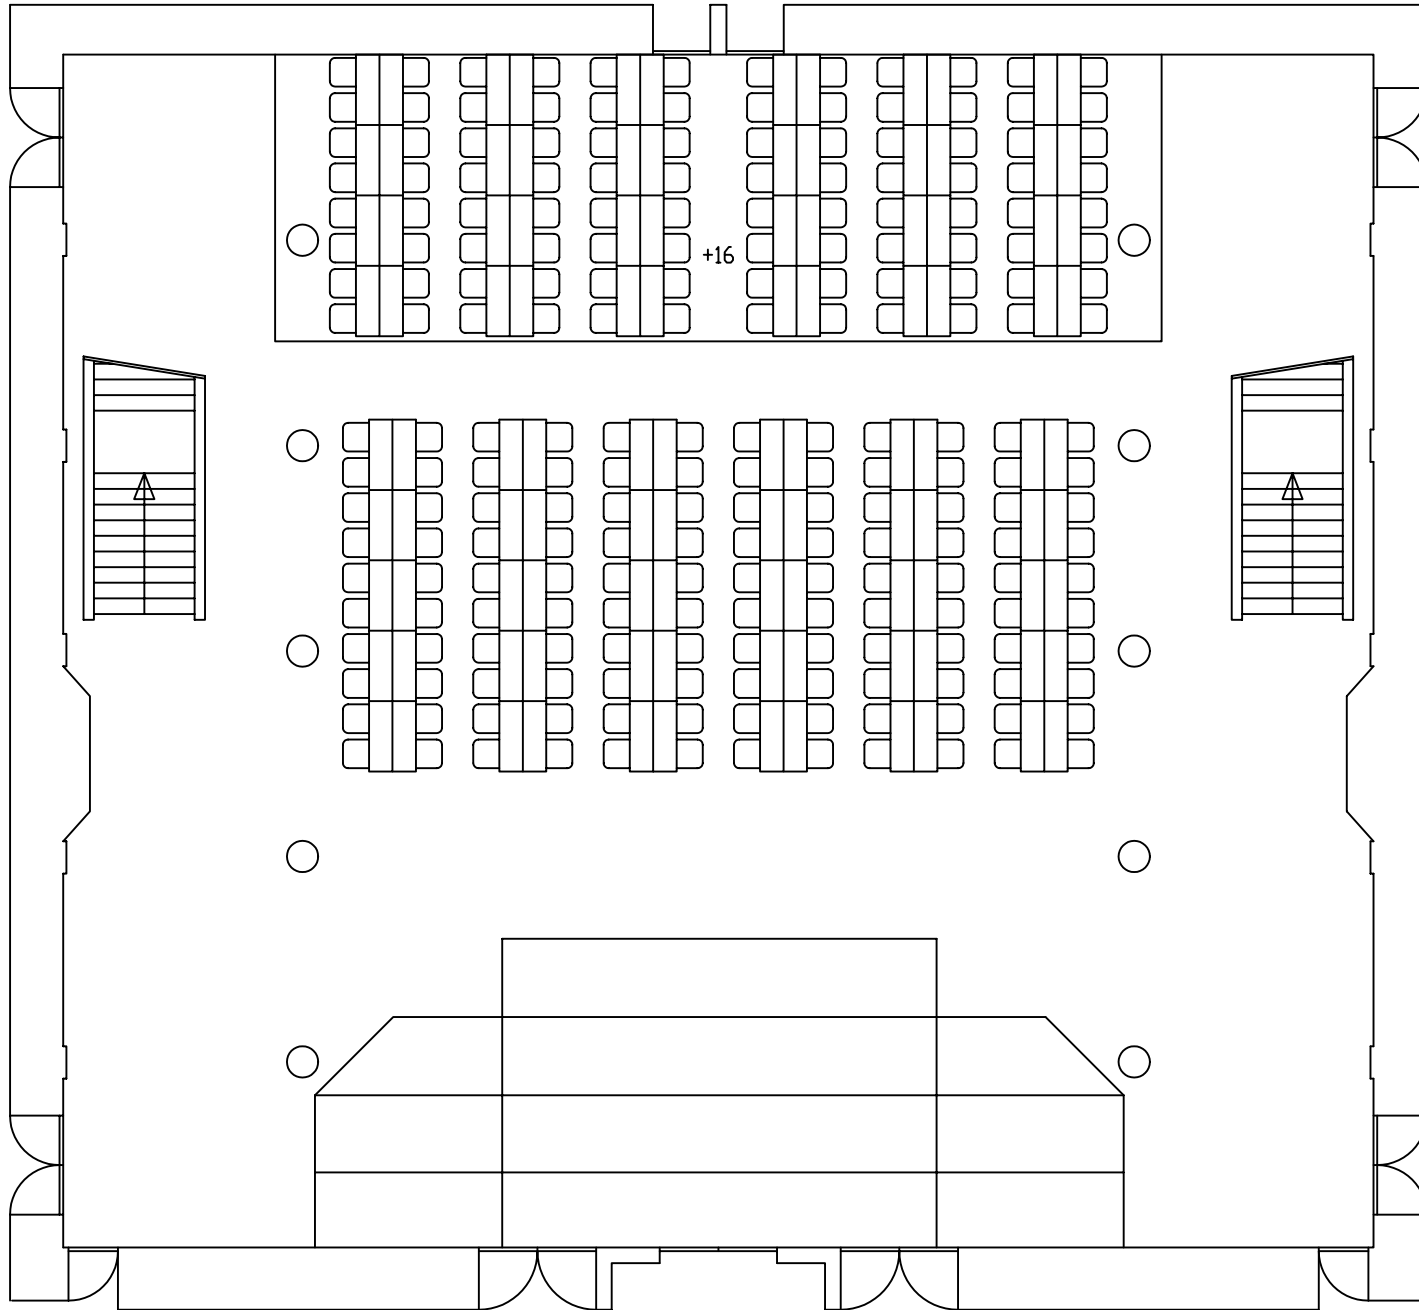

216 Plätze

Alte Oper Frankfurt

Ebene 01 / Mozart Saal - Parkett

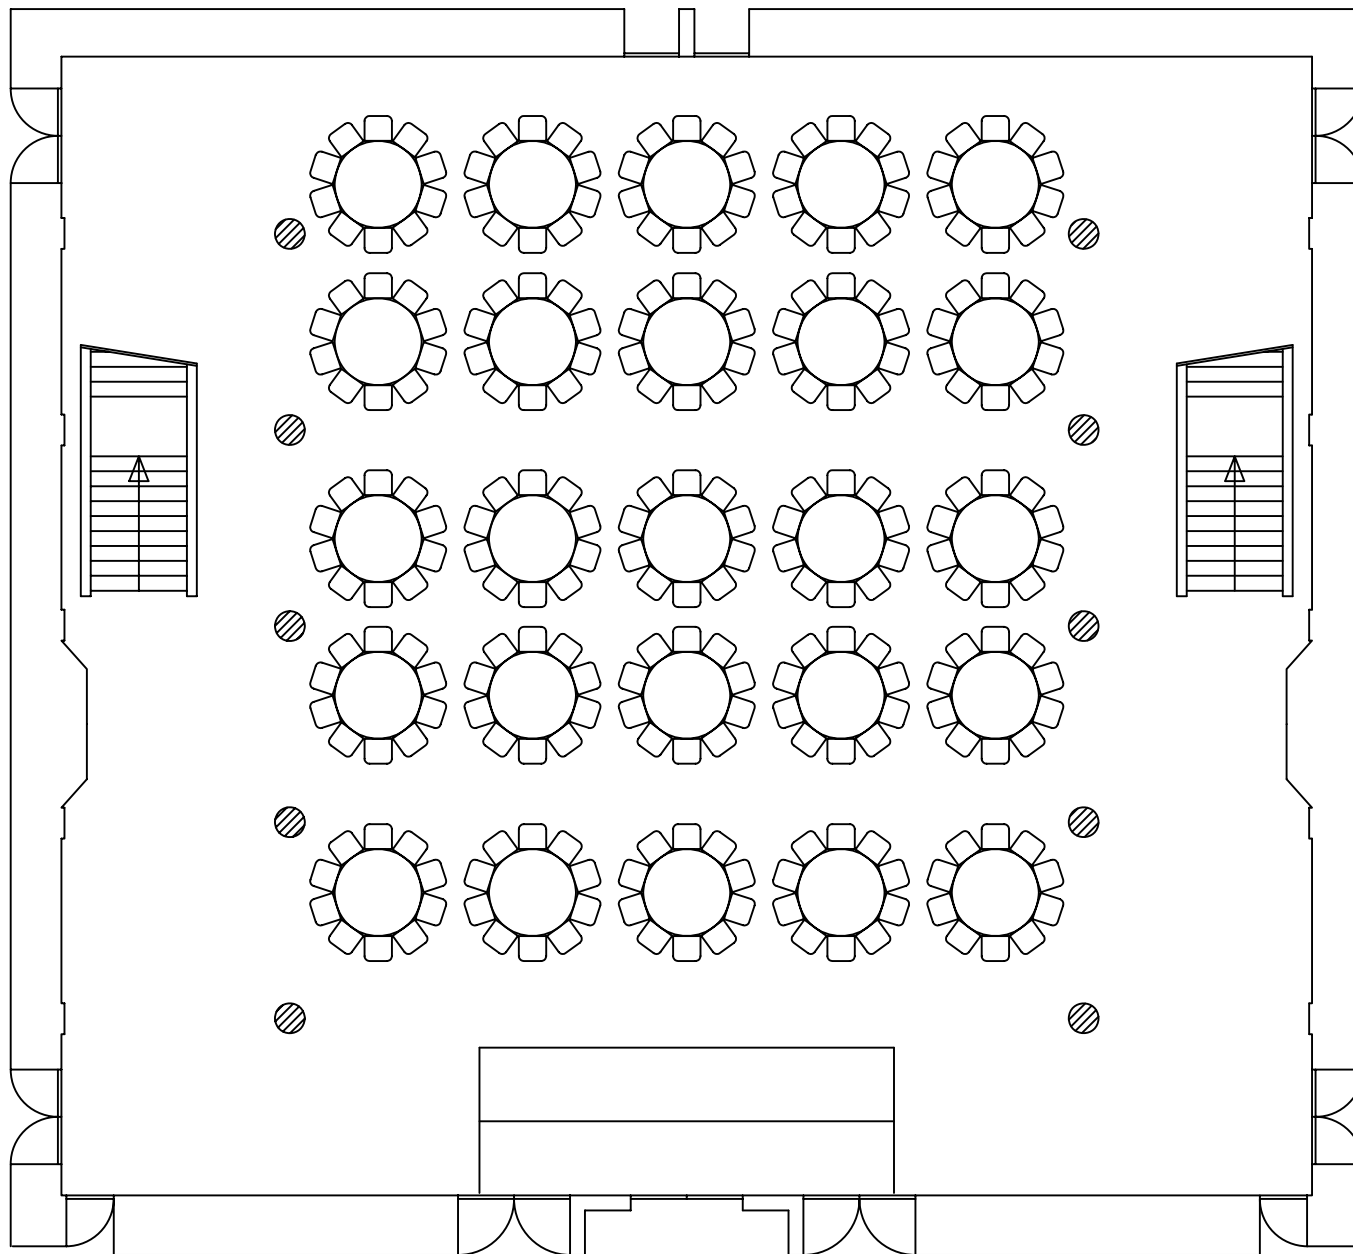

MOZART SAAL


Ebene 01 - Parkett

Stand: 01.10.09

25 Tische - \varnothing 175 cm
250 Frankfurter Stühle


250 Plätze



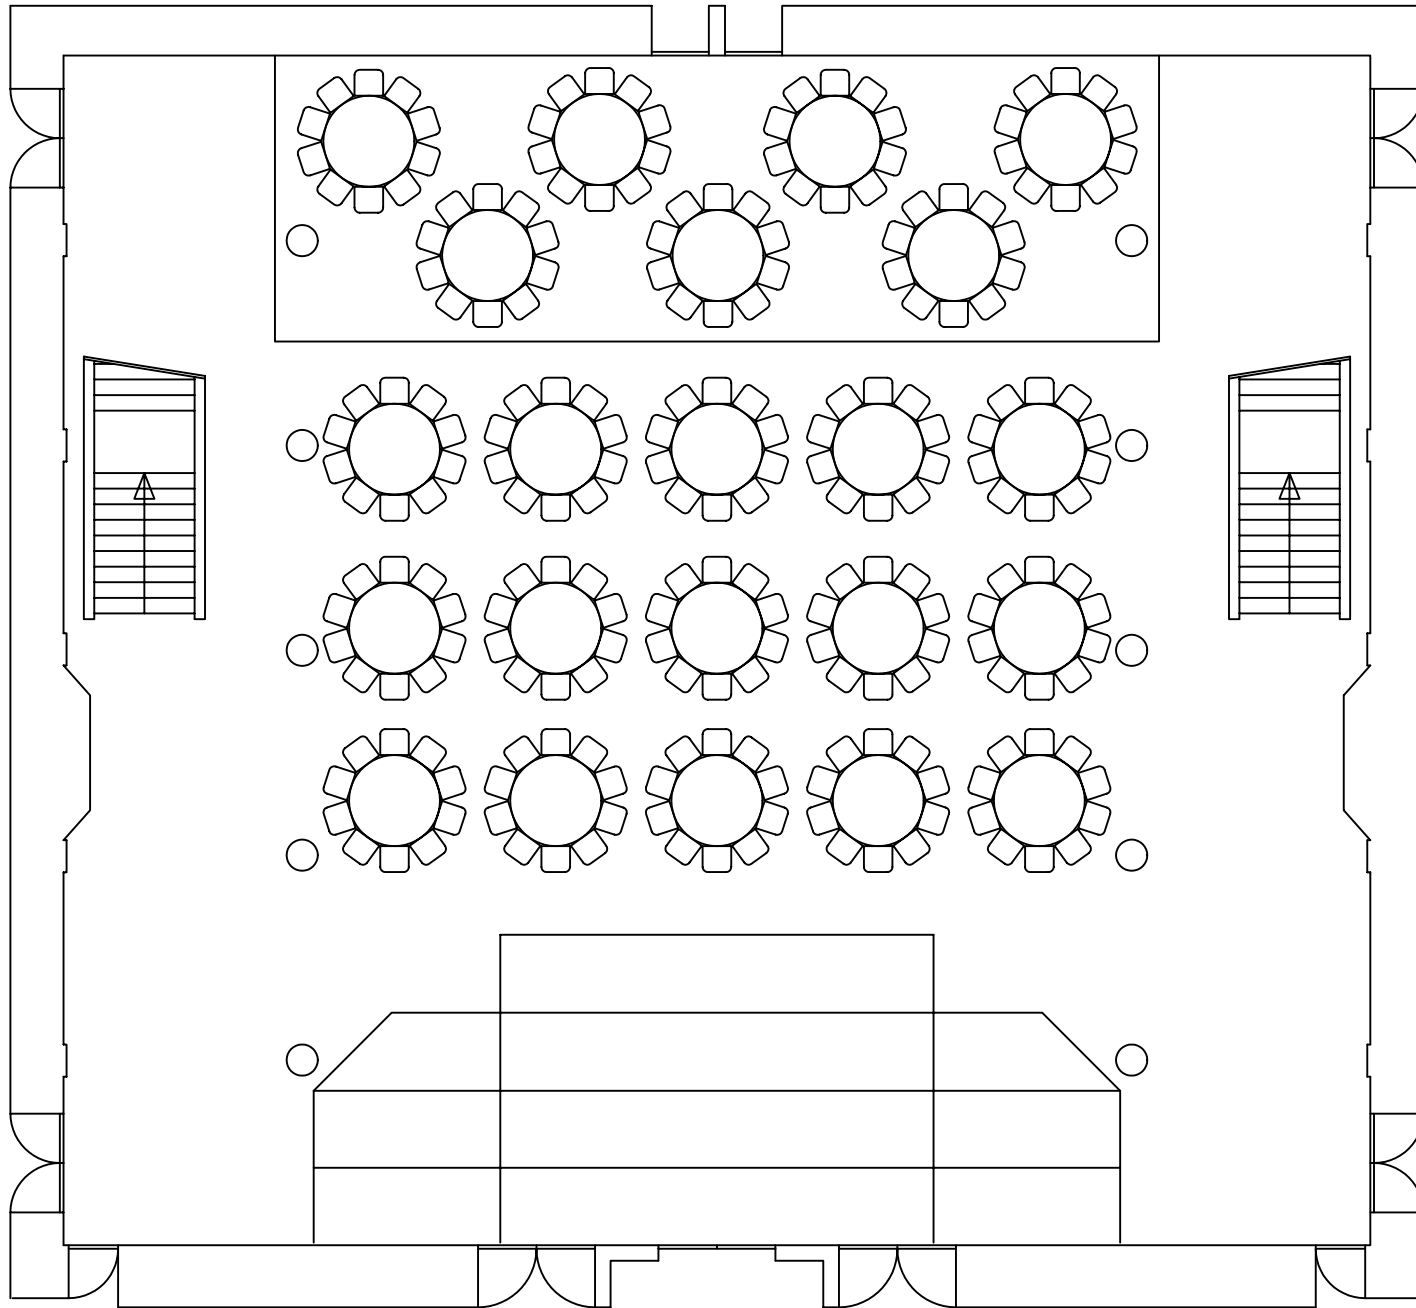

220 Plätze

Alte Oper Frankfurt
Ebene 01 - Mozart Saal/Parkett

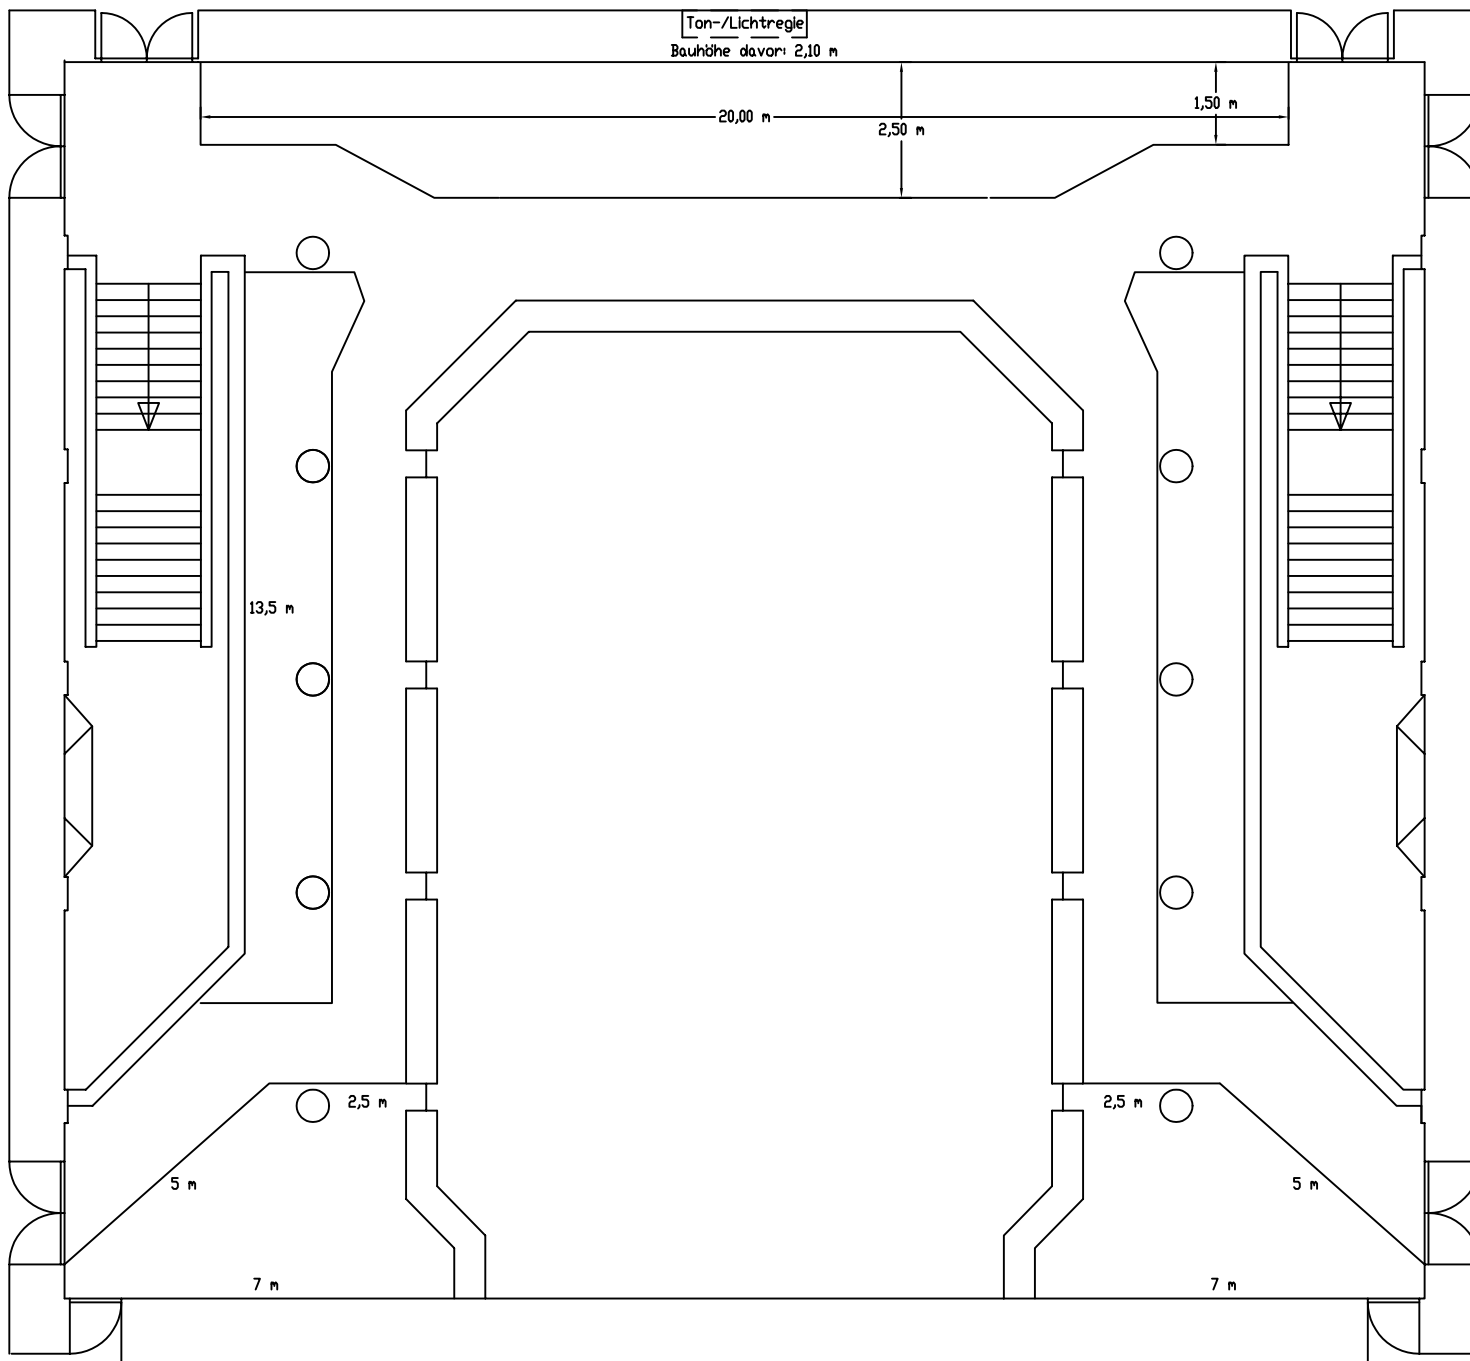

Bitte beachten:


Die an den Türen vorhandenen
Feuermelder müssen frei bleiben!

Höhe: 2,56m

Alte Oper Frankfurt

Ebene 1 - Mozart Saal/Galerie

Maximale Ausstellungsfläche

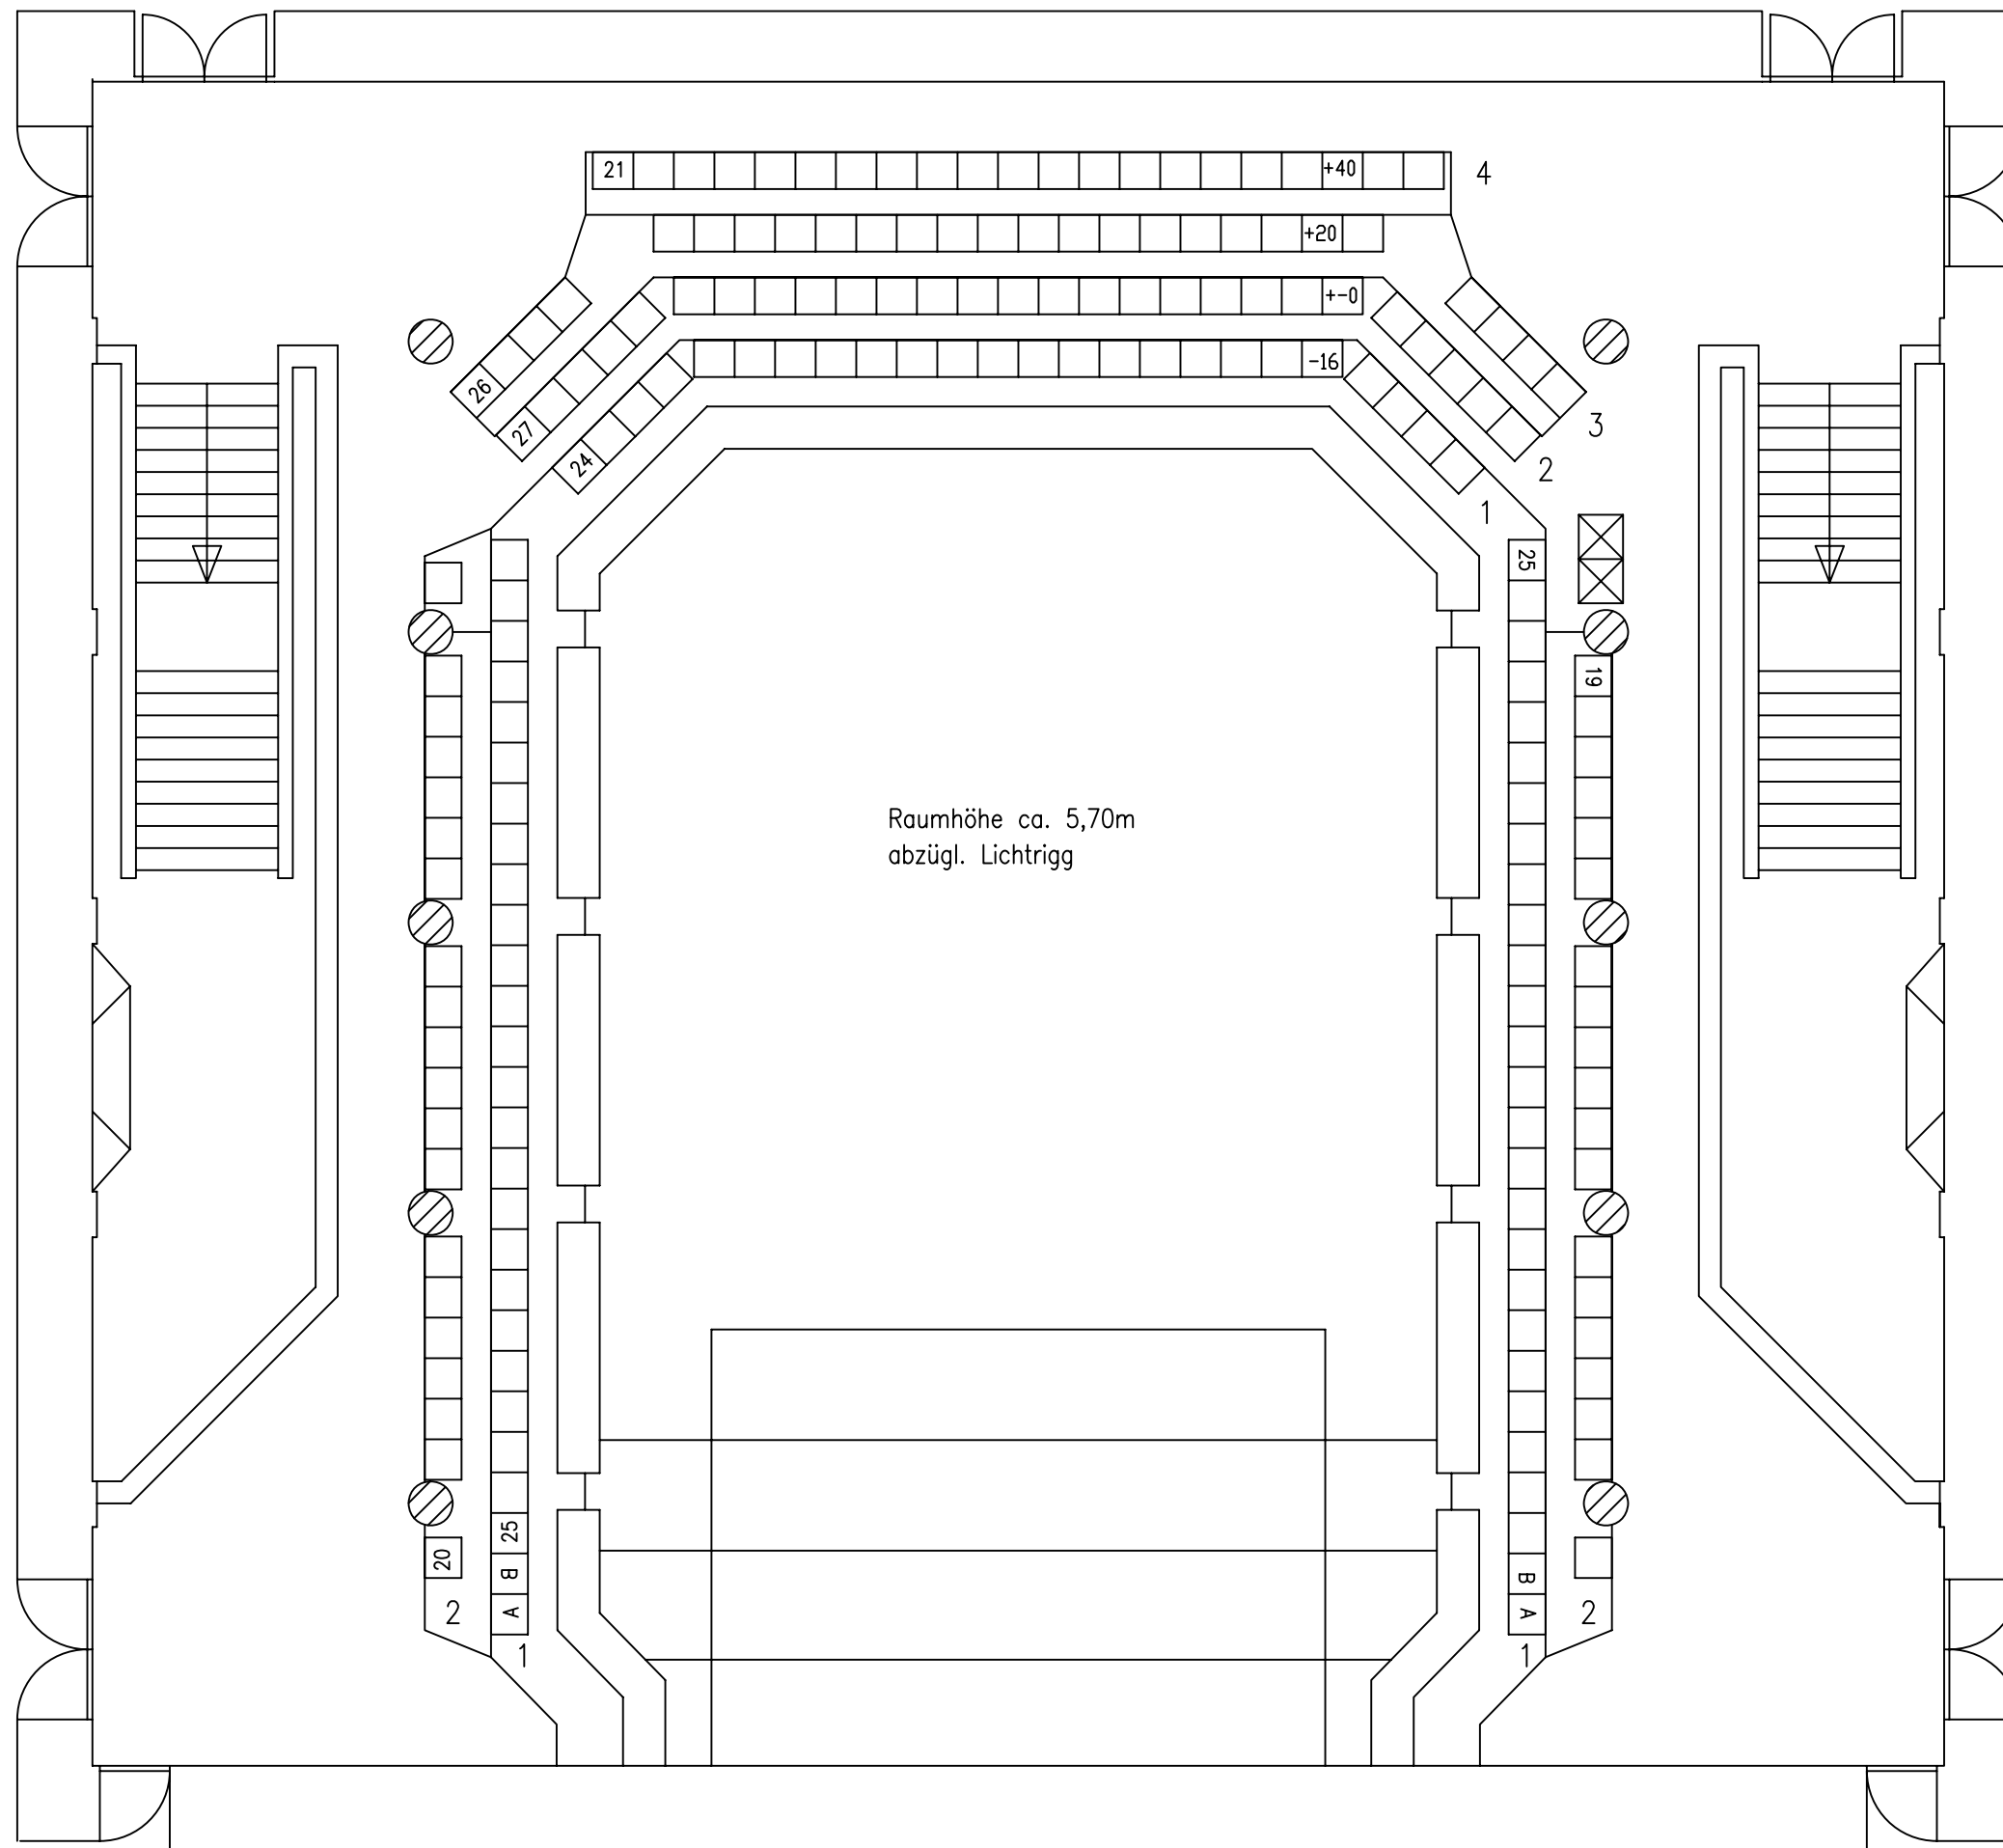


Raumhöhe ca. 5,70m
abzügl. Lichtrigg

187 PLÄTZE
2 BEHINDERTENPLÄTZE

Alte Oper Frankfurt


Ebene 1 – Mozart Saal/Galerie

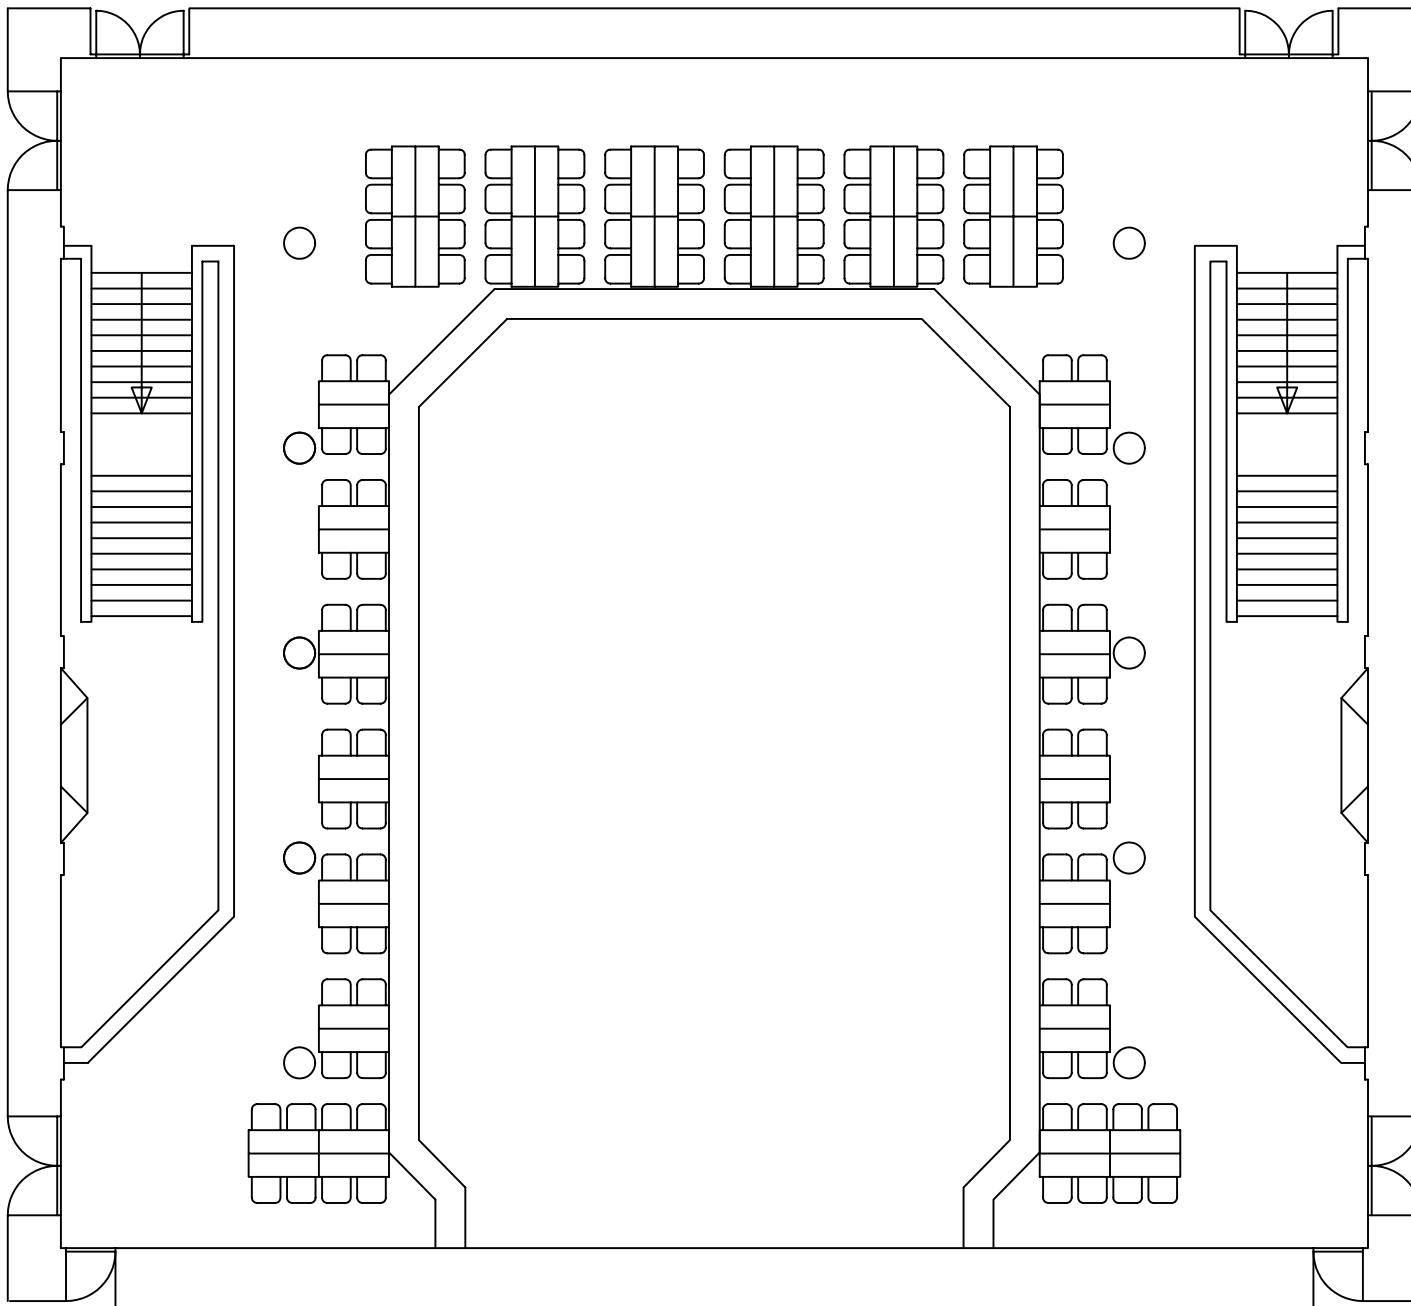

112 Plätze

Alte Oper Frankfurt

Ebene 1 - Mozart Saal/Galerie

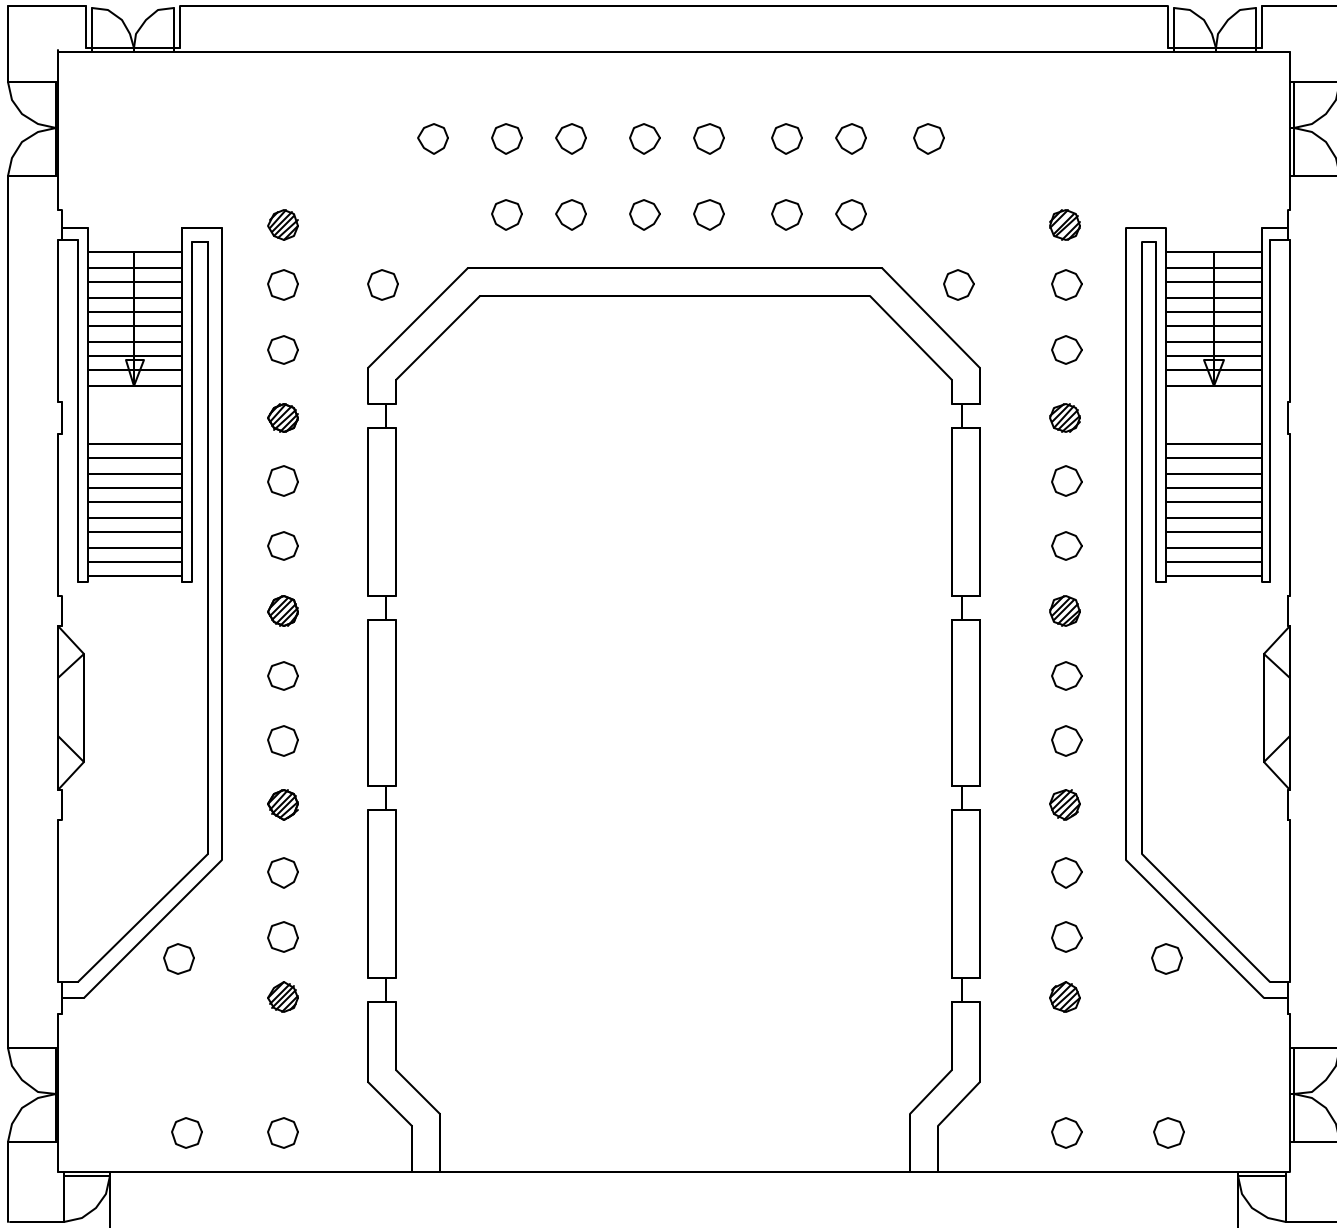

38 Stehtische

Alte Oper Frankfurt

Ebene 1 - Mozart Saal/Galerie

Stehtische, maximal